



PREVISIONI DI PROGETTO

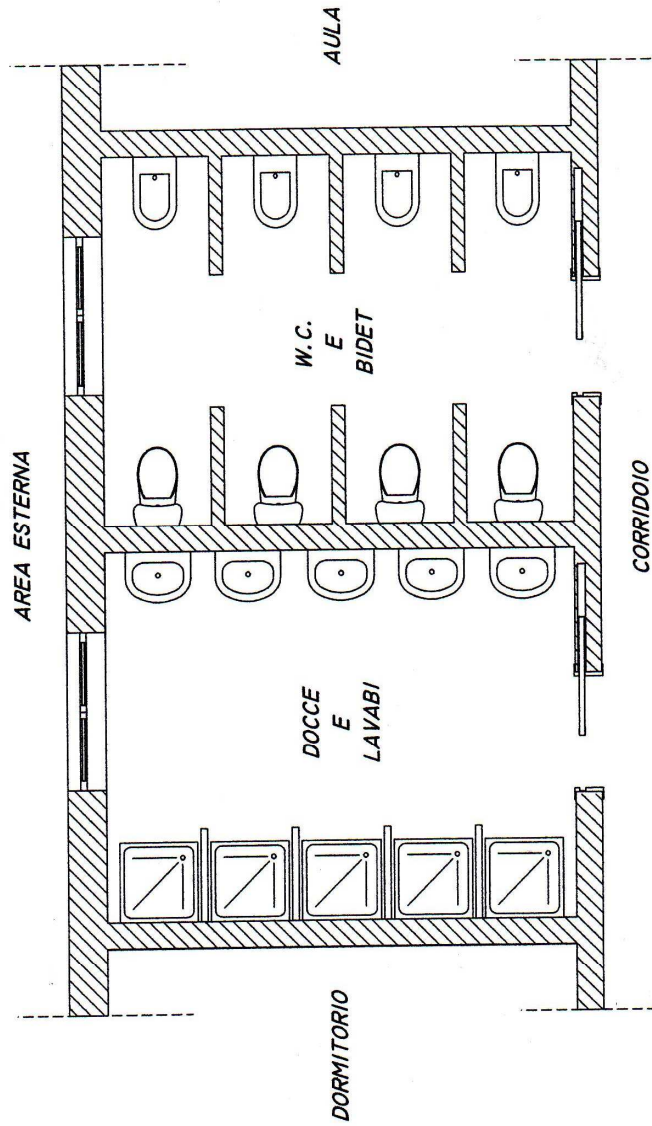

PIANTA SCALA 1 : 50

STATO ATTUALE

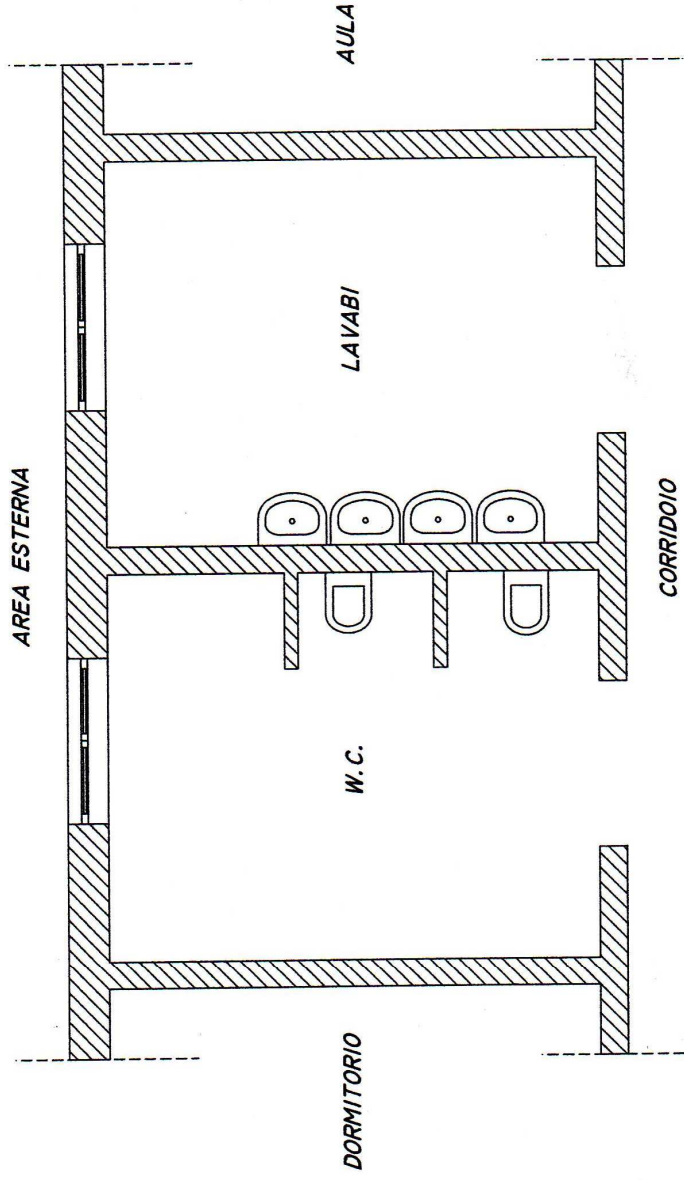

PIANTA SCALA 1 : 50